



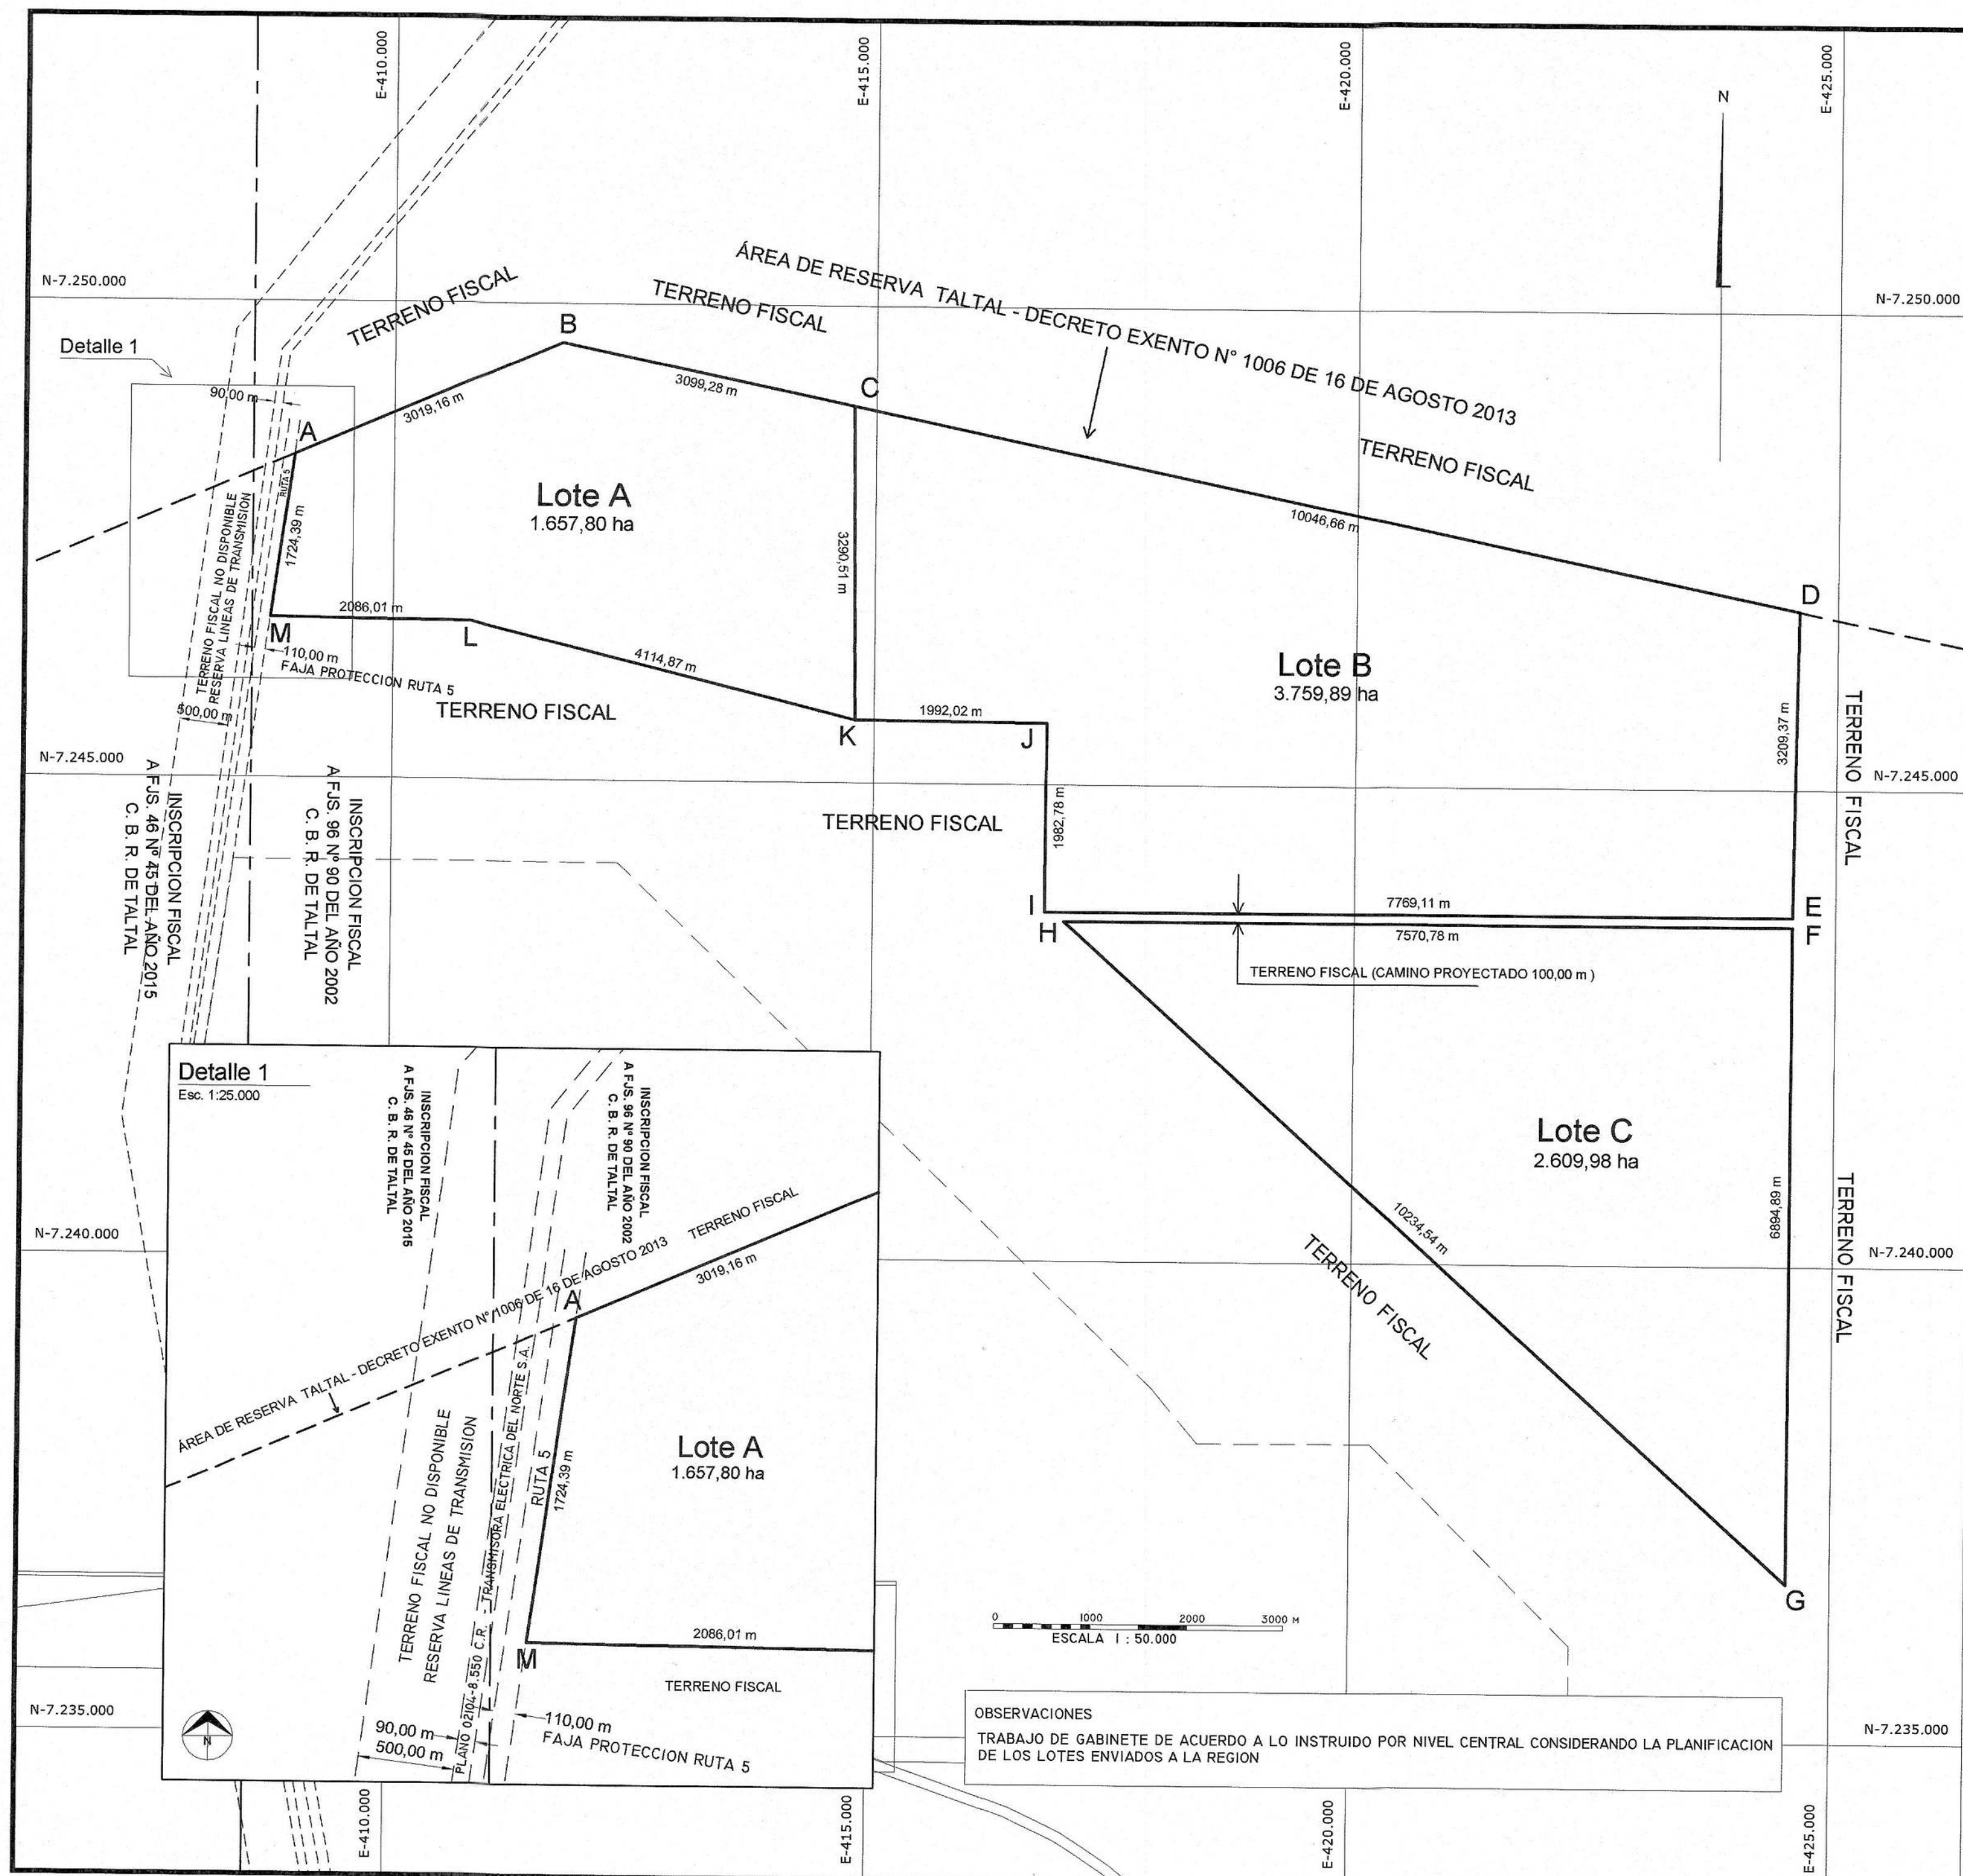

CUADRO DE COORDENADAS UTM DATUM WGS 84		
VERTICE	NORTE	ESTE
A	7.248.392,496	408.964,244
B	7.249.589,184	411.736,109
C	7.248.948,728	414.768,496
D	7.246.872,621	424.598,302
E	7.243.663,565	424.553,476
F	7.243.563,565	424.552,079
G	7.236.668,681	424.543,222
H	7.243.565,279	416.981,300
I	7.243.665,325	416.784,370
J	7.245.648,089	416.791,991
K	7.245.658,370	414.800,002
L	7.246.659,689	410.808,820
M	7.246.685,072	408.722,966

CUADRO DE SUPERFICIES	
Lote	Superficie (ha)
A	1.657,80
B	3.759,89
C	2.609,98
TOTAL	8.027,67

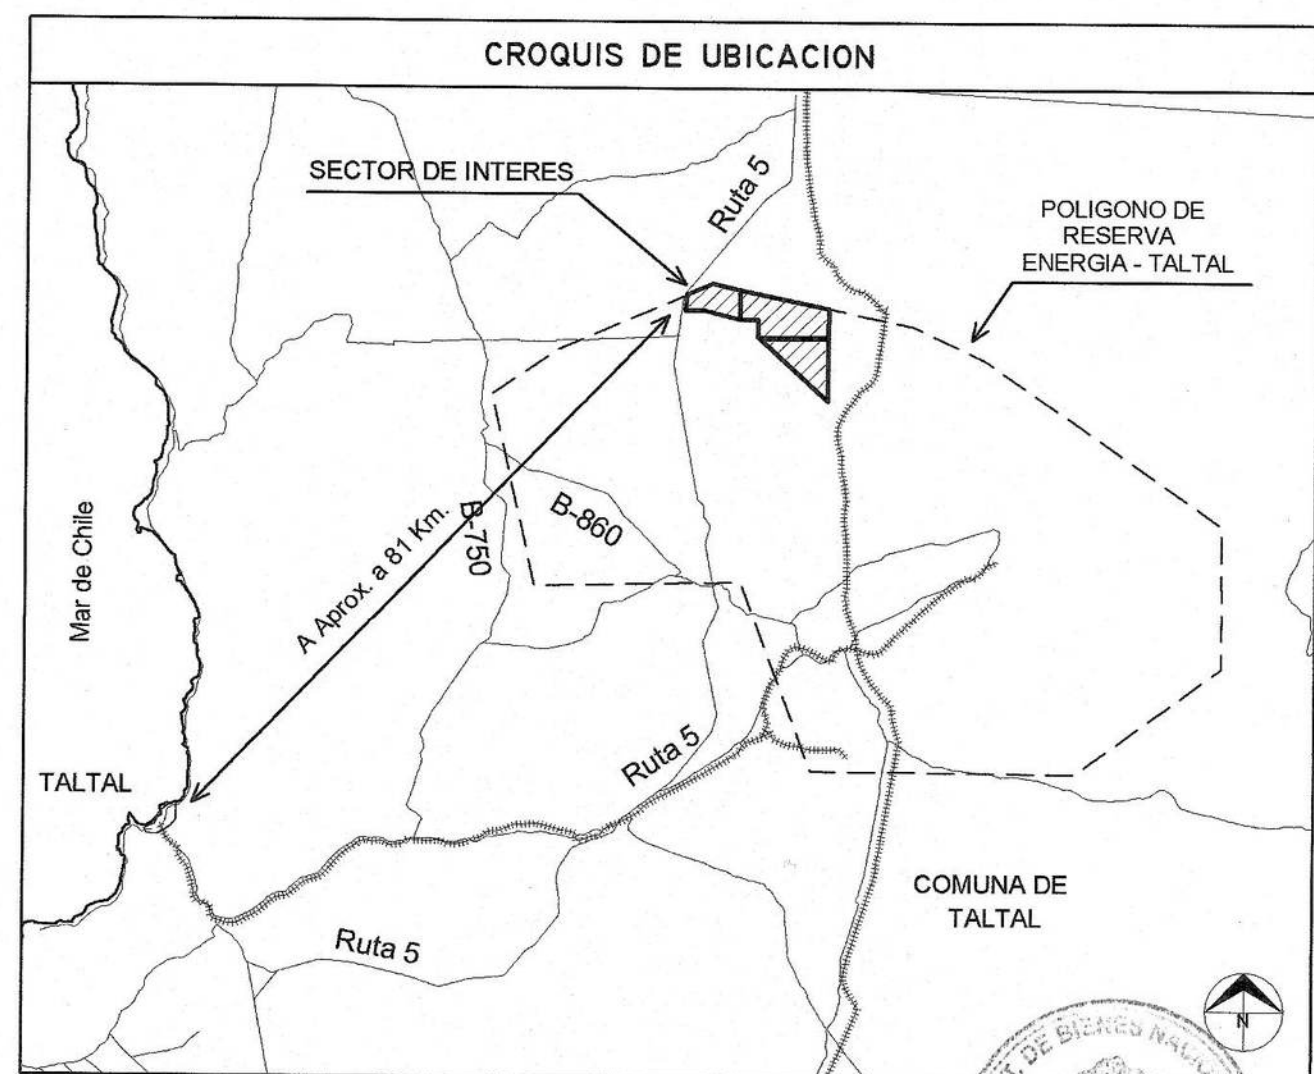

 MINISTERIO DE BIENES NACIONALES DIVISION DEL CATASTRO NACIONAL DE LOS BIENES DEL ESTADO		 TAMARA AGUILERA JOPPA SECRETARIA REGIONAL MINISTERIAL BIENES NACIONALES REGION DE ANTOFAGASTA
UBICACION		
REGION : ANTOFAGASTA PROVINCIA : ANTOFAGASTA COMUNA : TALTAL LUGAR : A APROX. 81 KM. AL NORESTE DE LA CIUDAD DE TALTAL PREDIO Y/O DIRECCION : RUTA 5 KM 1.200		PLANO N° 02104-9.324 C.R. FISCO D.L. N° 1.939 DE 1977
REFERENCIA CARTOGRAFICA : PROYECCION UTM HUSO 19	ORIGEN DE LA INFORMACION : - NO SE EJECUTAN LEVANTAMIENTOS TOPOGRAFICOS - ELABORACION DE PLANO EN BASE A INFORMACION OBTENIDA DE PLANO N° PLANO 02104-8.430 C.R.	REVISOR VIANCA ESTAY PAEZ INGENIERO EN GEOMENSURA
REFERENCIA GEODESICA : DATUM WGS 84	OBSERVACIONES - PLANO PARA LICITACION LOTES A,B,C DE LA ZONA DE RESERVA TALTAL - MODIFICA PARTE DEL AREA A2 DEL PLANO N° 02104-8.430 C.R.	EJECUTOR CLAUDIA VICENCIO NILO TECNICO TOPOGRAFO DE NIVEL SUPERIOR
VINCULACION :	ESCALA 1 : 50.000	SUPERFICIE 8.027,67 ha
ORTOFOTO :	DIBUJANTE : JAVIER HENRIQUEZ	
ARCHIVO :	FECHA SEPTIEMBRE 2020	