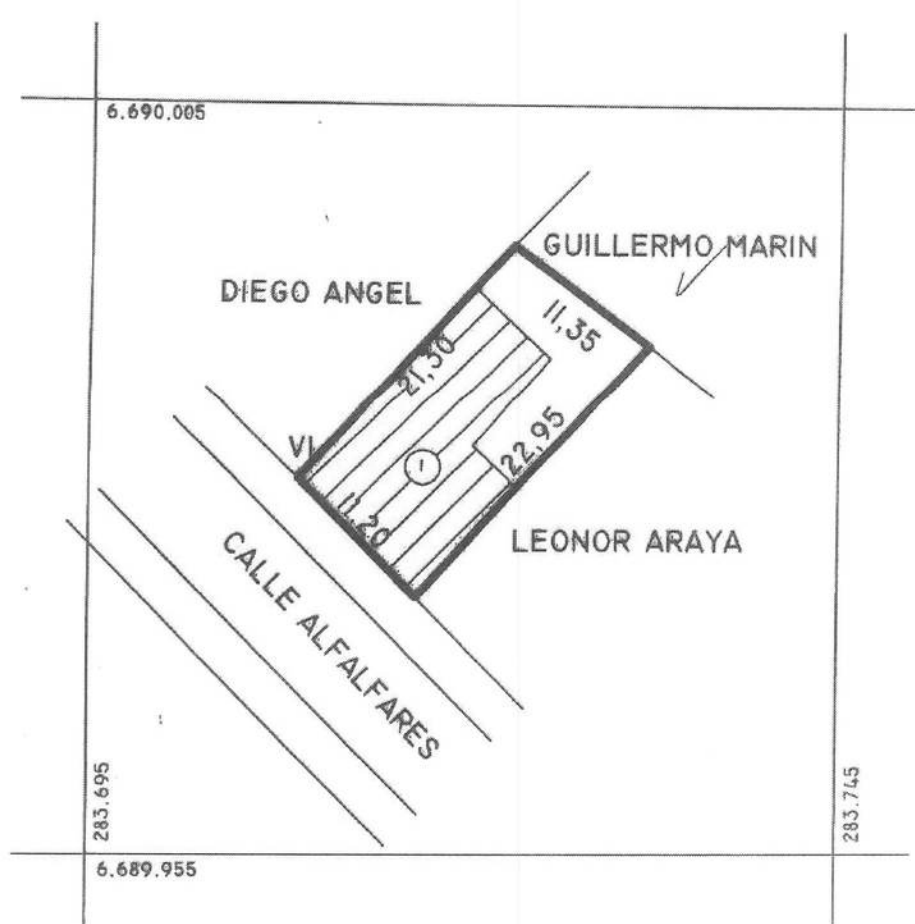
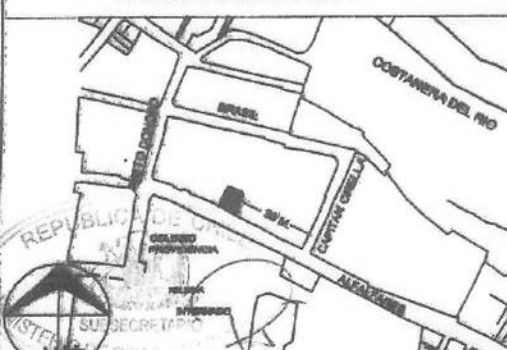


 MINISTERIO DE BIENES NACIONALES DIVISION DEL CATASTRO NACIONAL DE LOS BIENES DEL ESTADO			 SECRETARIO REGIONAL MINISTERIAL BIENES NACIONALES REGION DE COQUIMBO DIEGO NUNEZ WOLFF SECRETARIO REGIONAL MINISTERIAL DIEGO NUNEZ WOLFF D.L. N° 1.869 DE 1977		
UBICACION		PLANO N° 04101- 10114 C.U.			
REGION : COQUIMBO		FISCO			
PROVINCIA: ELQUI					
COMUNA : LA SERENA					
LUGAR : COLONIA ALFALFARES					
DIRECCION : CALLE ALFALFARES N° 1170		SECRETARIO REGIONAL MINISTERIAL MARCELO PINZALIDA GONZALEZ ENCARGADO UNIDAD DE CATASTRO UNIDAD DE CATASTRO IV Region SECRETARIO Regional Ministerial			
 6.690.005 283.695 6.689.955 283.745 DIEGO ANGEL GUILLERMO MARIN LEONOR ARAYA CALLE ALFALFARES VI 11,35 22,95 21,30 11,20					
 0 10 20 30 M. COORDENADA VI N: 6.689.980,02 E: 283.709,15					
CROQUIS DE UBICACION		SUPERFICIES		OBSERVACIONES	
		TERRENO PARCIAL (es)	CONSTRUIDA PARCIAL (es)	ORIGEN DE LA INFORMACION: LEVANTAMIENTO REALIZADO CON FLEXOMETRO GEOREFERENCIACIÓN GPS GEODESICO DATOS CARTOGRAFICOS PROY. UTM., DATUM WGS 84, HUSO 19S HITO REF. BN 17	
		TOTAL : 246,00 M2	TOTAL : 153,00 M2		
		ESCALA 1 : 500	FECHA NOVIEMBRE, 2016		
ARCHIVO: 0410110114CU.DWG					