



SITUACIÓN ACTUAL

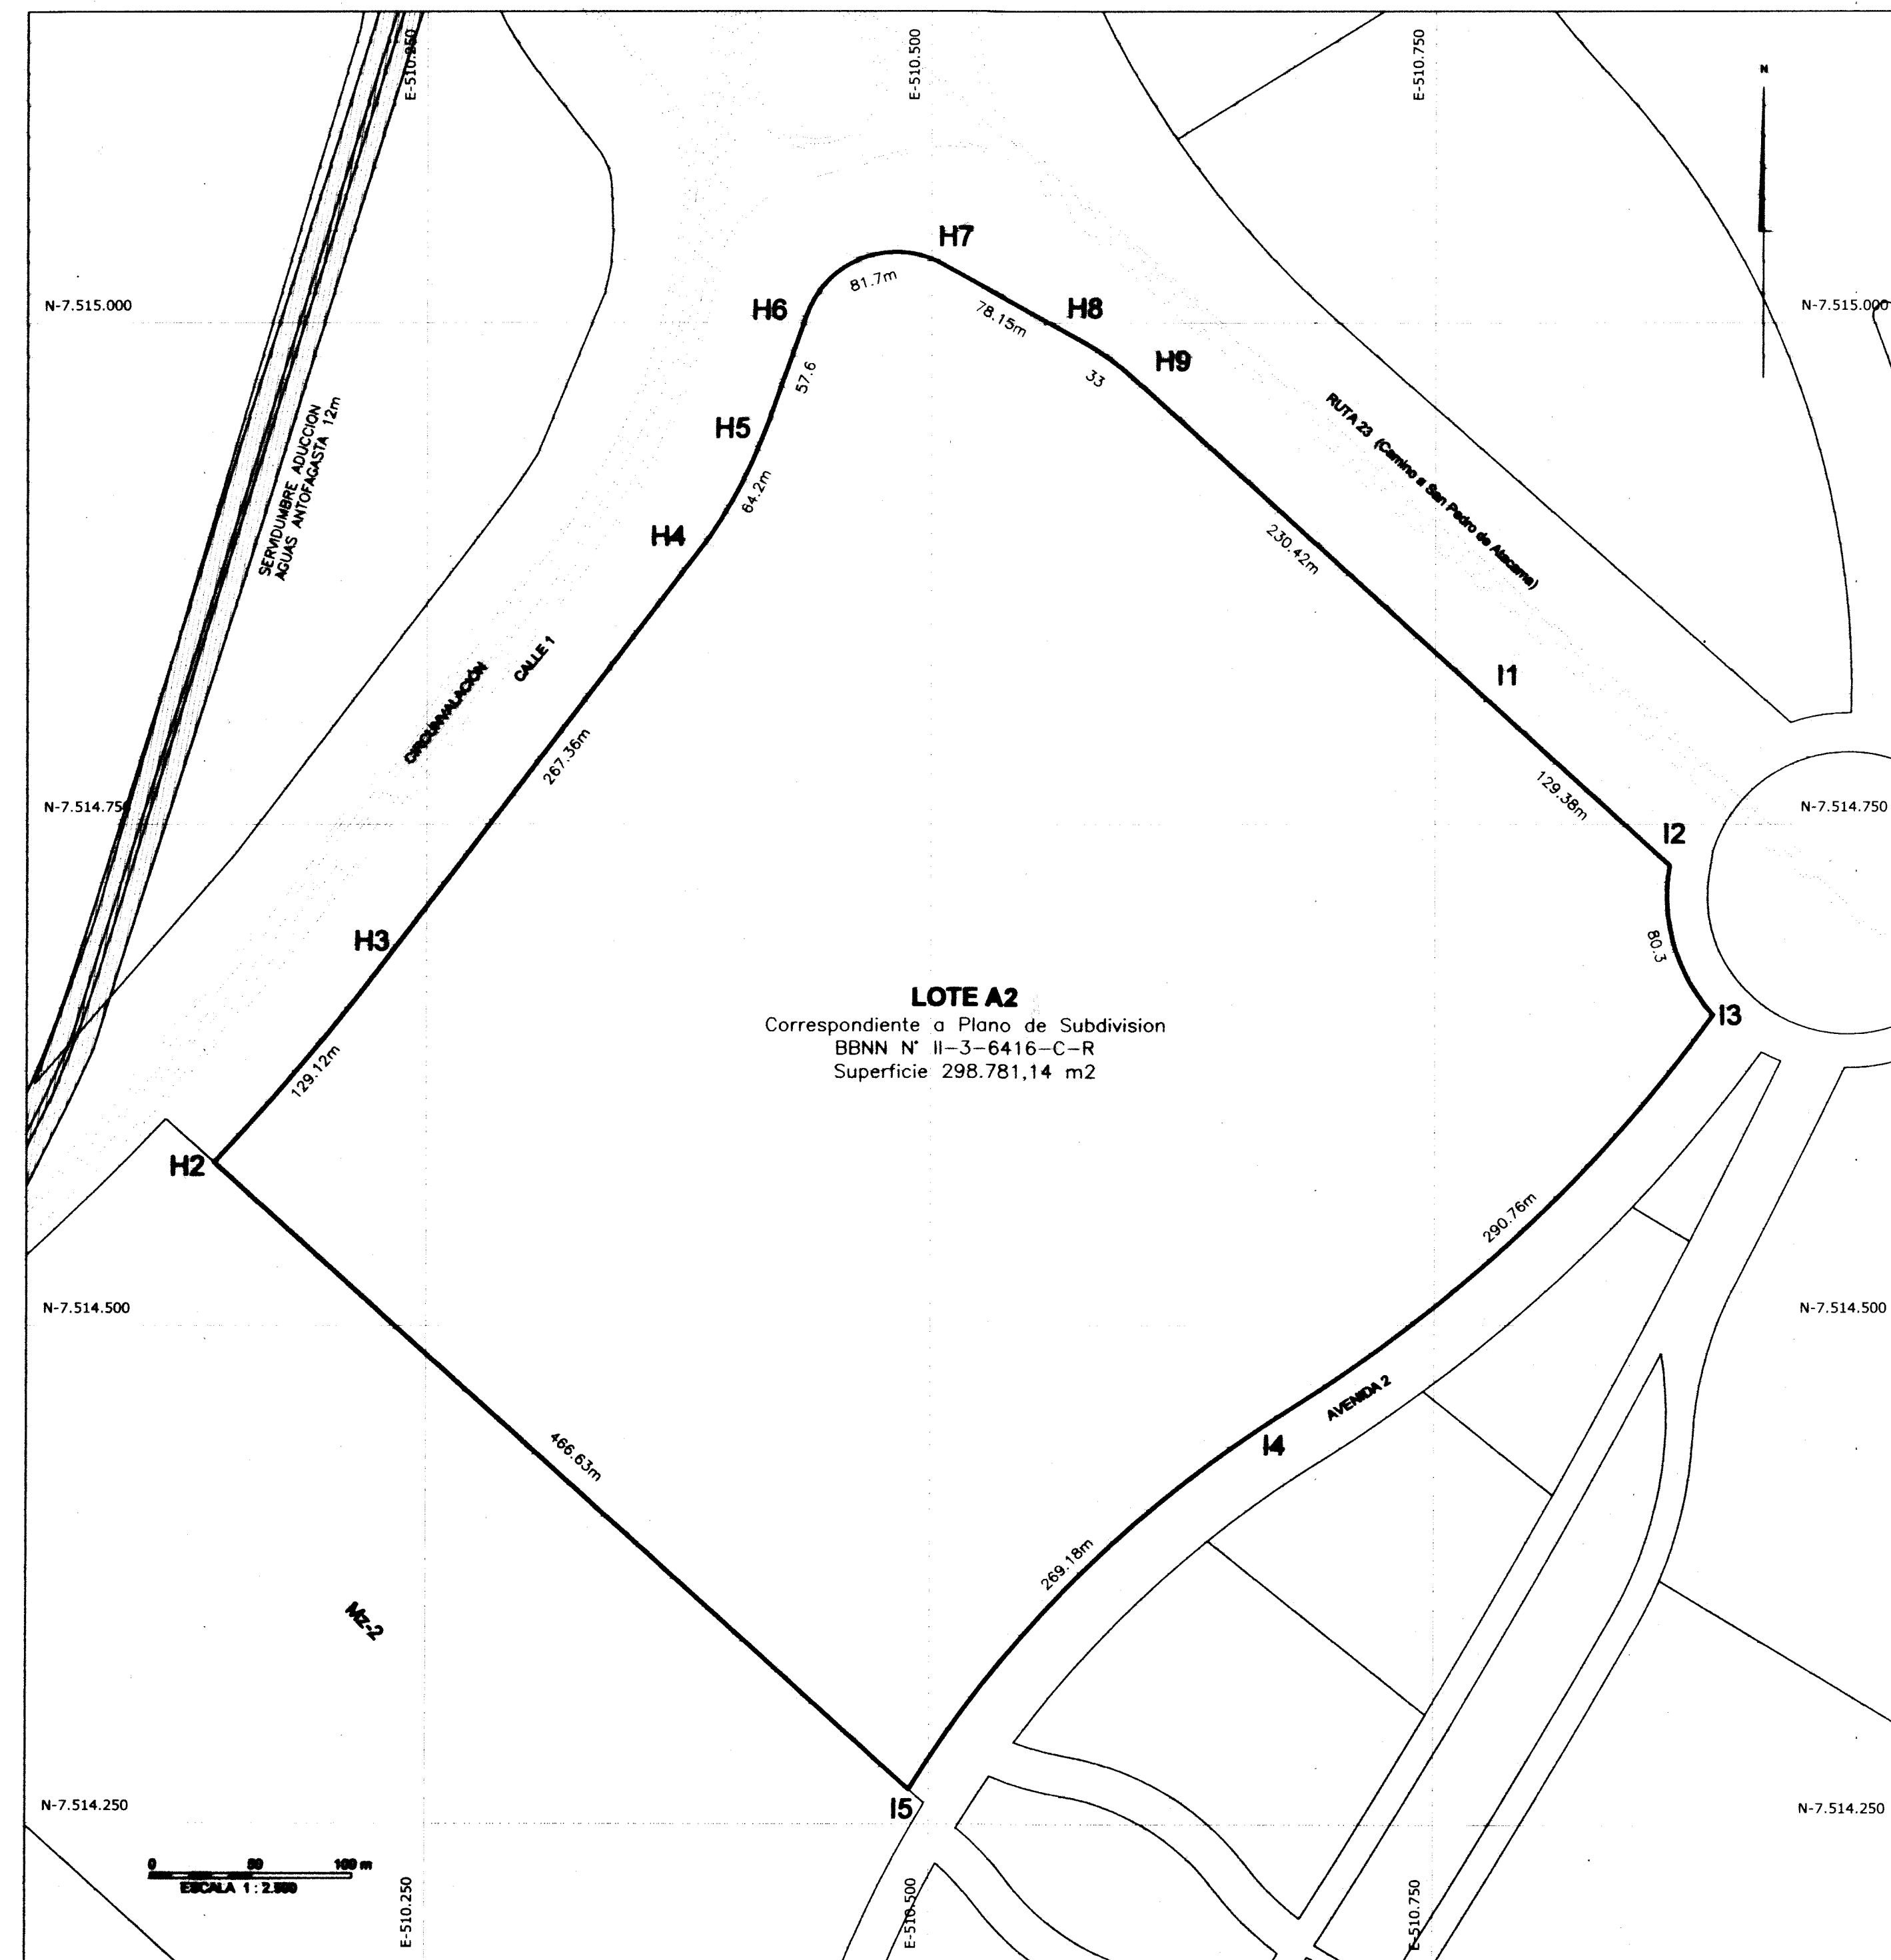

SITUACIÓN PROPUESTA

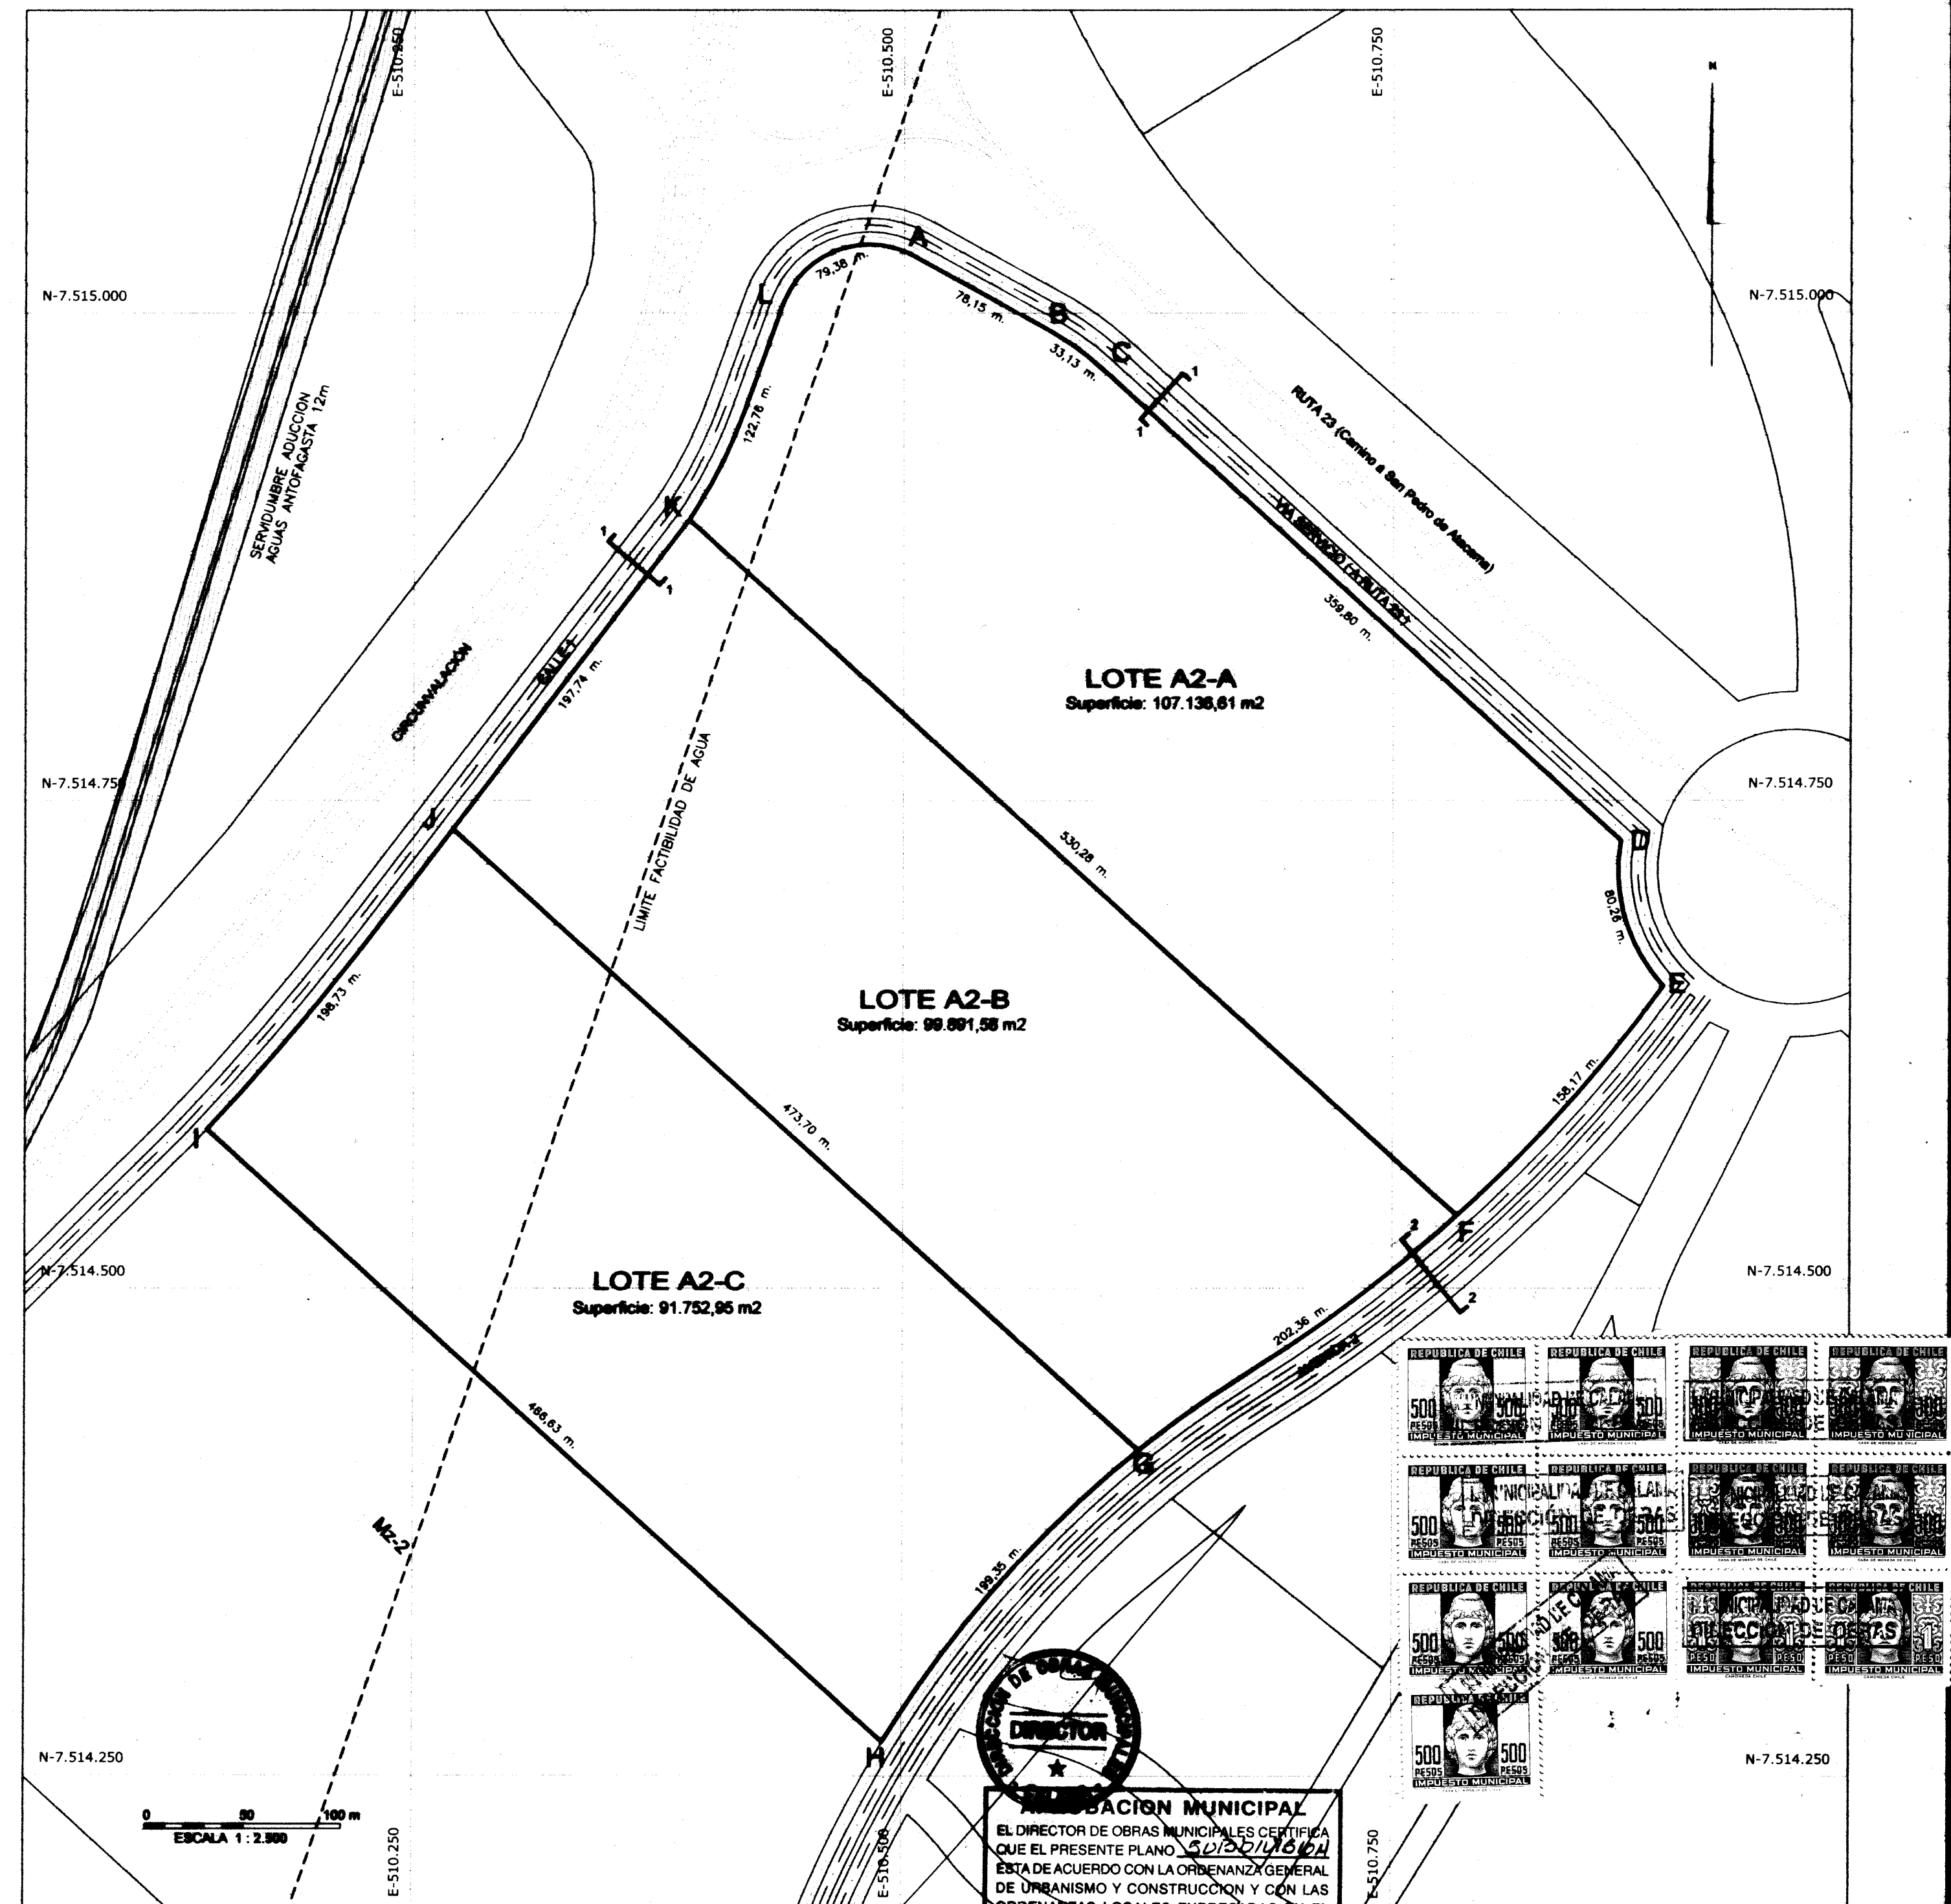


CUADRO DE SUPERFICIES SITUACIÓN ACTUAL	
LOTE	SUPERFICIE
A2	298,781.14 m²
TOTAL	298,781.14 m²


INSCRITO A FAVOR DEL FISCO DE CHILE
A.F.S. 48 VTA. N° 57 DEL AÑO 1925
REGISTRO DE PROPIEDAD
C. B. R. DE EL LOA

PERFILES VIALES

Escala 1:250

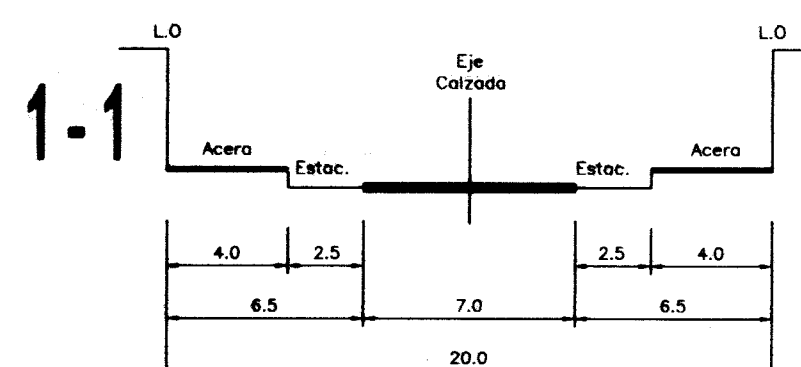

2-2

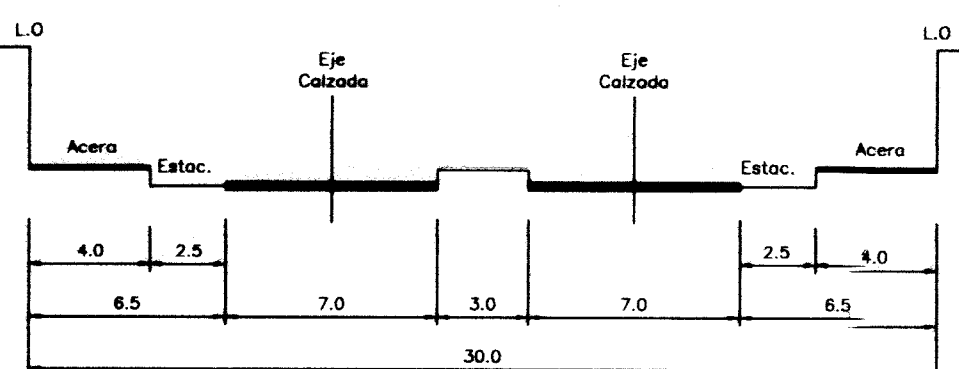

CUADRO DE DESLINDES SITUACIÓN ACTUAL	
LOTE	SUPERFICIE
A2	298,781.14 m²
NORESTE	Ruta 23 (Camino a San Pedro de Atacama) en trazo H7 H8 de 78.15 m., H8 H9 de 33 m., H9 H10 de 230.42 m., I1 I2 de 129.36 m., I2 I3 de 60.3 m.
SURESTE	Avenida 2, en trazo I3 I4 de 290.76 m., I4 I5 de 290.18 m.
SUROESTE	Mz. 2, en trazo I5 H2 de 486.63 m.
NOROESTE	Calle 1, en trazo H2 H3 de 129.12 m., H3 H4 de 287.30 m., H4 H5 de 64.2 m., H5 H6 de 57.6 m., H6 H7 de 81.7 m.

CUADRO DE SUPERFICIES SITUACIÓN PROPUESTA

LOTE	SUPERFICIE
A2-A	107,138.61 m²
A2-B	99,891.58 m²
A2-C	91,752.95 m²
TOTAL	298,781.14 m²

CUADRO DE DESLINDES SITUACIÓN PROPUESTA	
LOTE	SUPERFICIE
A2-A	107,138.61 m²
NORESTE	Via Servicio (a Ruta 23), en trazo A B de 78.15 m., B C de 33.13 m., C D de 269.80 m., D E de 80.28 m.
SURESTE	Avenida 2, en trazo E F de 158.17 m.
SUROESTE	Lote A2-B, en trazo F G de 530.28 m.
NOROESTE	Calle 1, en trazo K L de 122.78 m., L A de 79.38 m.
LOTE	SUPERFICIE
A2-B	99,891.58 m²
NORESTE	Lote A2-A, en trazo K F de 530.28 m.
SURESTE	Avenida 2, en trazo F G de 202.36 m.
SUROESTE	Lote A2-C, en trazo G H de 473.70 m.
NOROESTE	Calle 1, en trazo J K de 197.74 m.
LOTE	SUPERFICIE
A2-C	91,752.95 m²
NORESTE	Lote A2-B, en trazo J G de 473.70 m.
SURESTE	Avenida 2, en trazo G H de 199.35 m.
SUROESTE	Mz. 2, en trazo H I de 486.63 m.
NOROESTE	Calle 1, en trazo I J de 199.73 m.

CUADRO DE COORDENADAS WGS 84 SITUACIÓN PROPUESTA		
PUNTO	COORDENADAS UTM	
	NORTE	ESTE
A	7515028,89	510505,52
B	7514991,18	510573,97
C	7514971,84	510600,79
D	7514729,20	510866,47
E	7514654,80	510888,18
F	7514537,14	510782,91
G	7514416,64	510620,82
H	7514267,34	510490,02
I	7514581,22	510144,73
J	7514735,28	510270,11
K	7514893,83	510390,53
L	7515006,17	510439,06

CUADRO DE COORDENADAS PRAD 98		
SITUACIÓN PROPUESTA		
PUNTO	COORDENADAS UTM	
	NORTE	ESTE
A	7515403,73	510689,60
B	7515366,01	510758,04
C	7515346,67	510784,87
D	7515104,04	511050,55
E	7515029,64	511072,26
F	7514911,98	510966,99
G	7514791,48	510804,70
H	7514642,18	510674,09
I	7514956,05	510328,80
J	7515110,11	510454,18
K	7515268,67	510574,60
L	7515381,01	510623,13



EL DIRECTOR DE OBRAS MUNICIPALES CERTIFICA QUE EL PRESENTE PLANO, N° 02201-6.808 C.U., ESTÁ DE ACUERDO CON LA ORDENANZA GENERAL DE URBANISMO Y CONSTRUCCIÓN Y CON LAS ORDENANZAS LOCALES EXPEDIDAS EN EL PLANO REGULADOR VIGENTE.

MINISTERIO DE BIENES NACIONALES DIVISION DEL CATASTRO NACIONAL DE LOS BIENES DEL ESTADO	
UBICACION REGION : ANTOFAGASTA PROVINCIA : EL LOA COMUNA : CALAMA LUGAR : AL SUR DE CALAMA PUNTO Y/O DIRECCION : LOTE A2, SECTOR TOPATER	PLANO N° 02201-6.808 C.U. FISCO D.L. N° 1.959 DE 1977
REFERENCIA CARTOGRAFICA : PROYECCION UTM HUSO 19 REFERENCIA GEODESICA : DATUM WGS 84 VINCULACION : ORTOFOTO : ARCHIVO :	ORIGEN DE LA INFORMACION : PLANO CONFECCIONADO EN BASE A PLANO N° 11-3-6410-C-R Y TRANSFORMADO A DATUM WGS 84, SEGUN PARAMETROS MINISTERIALES OBSERVACIONES PLANO DE SUBDIVISION, COPIA PARCIAL DEL PLANO BBNN N° 11-3-6410-C-R ESCALA 1:2500 SUPERFICIE 298,781.14 m² JEFE TECNICO EJECUTOR CRISTIAN VILLALBA CASTILLO ARQUITECTO DIBUJANTE : JAVIER HERNANDEZ T. FECHA JULIO 2011